


План на отм. 0,000 в осях 30-39

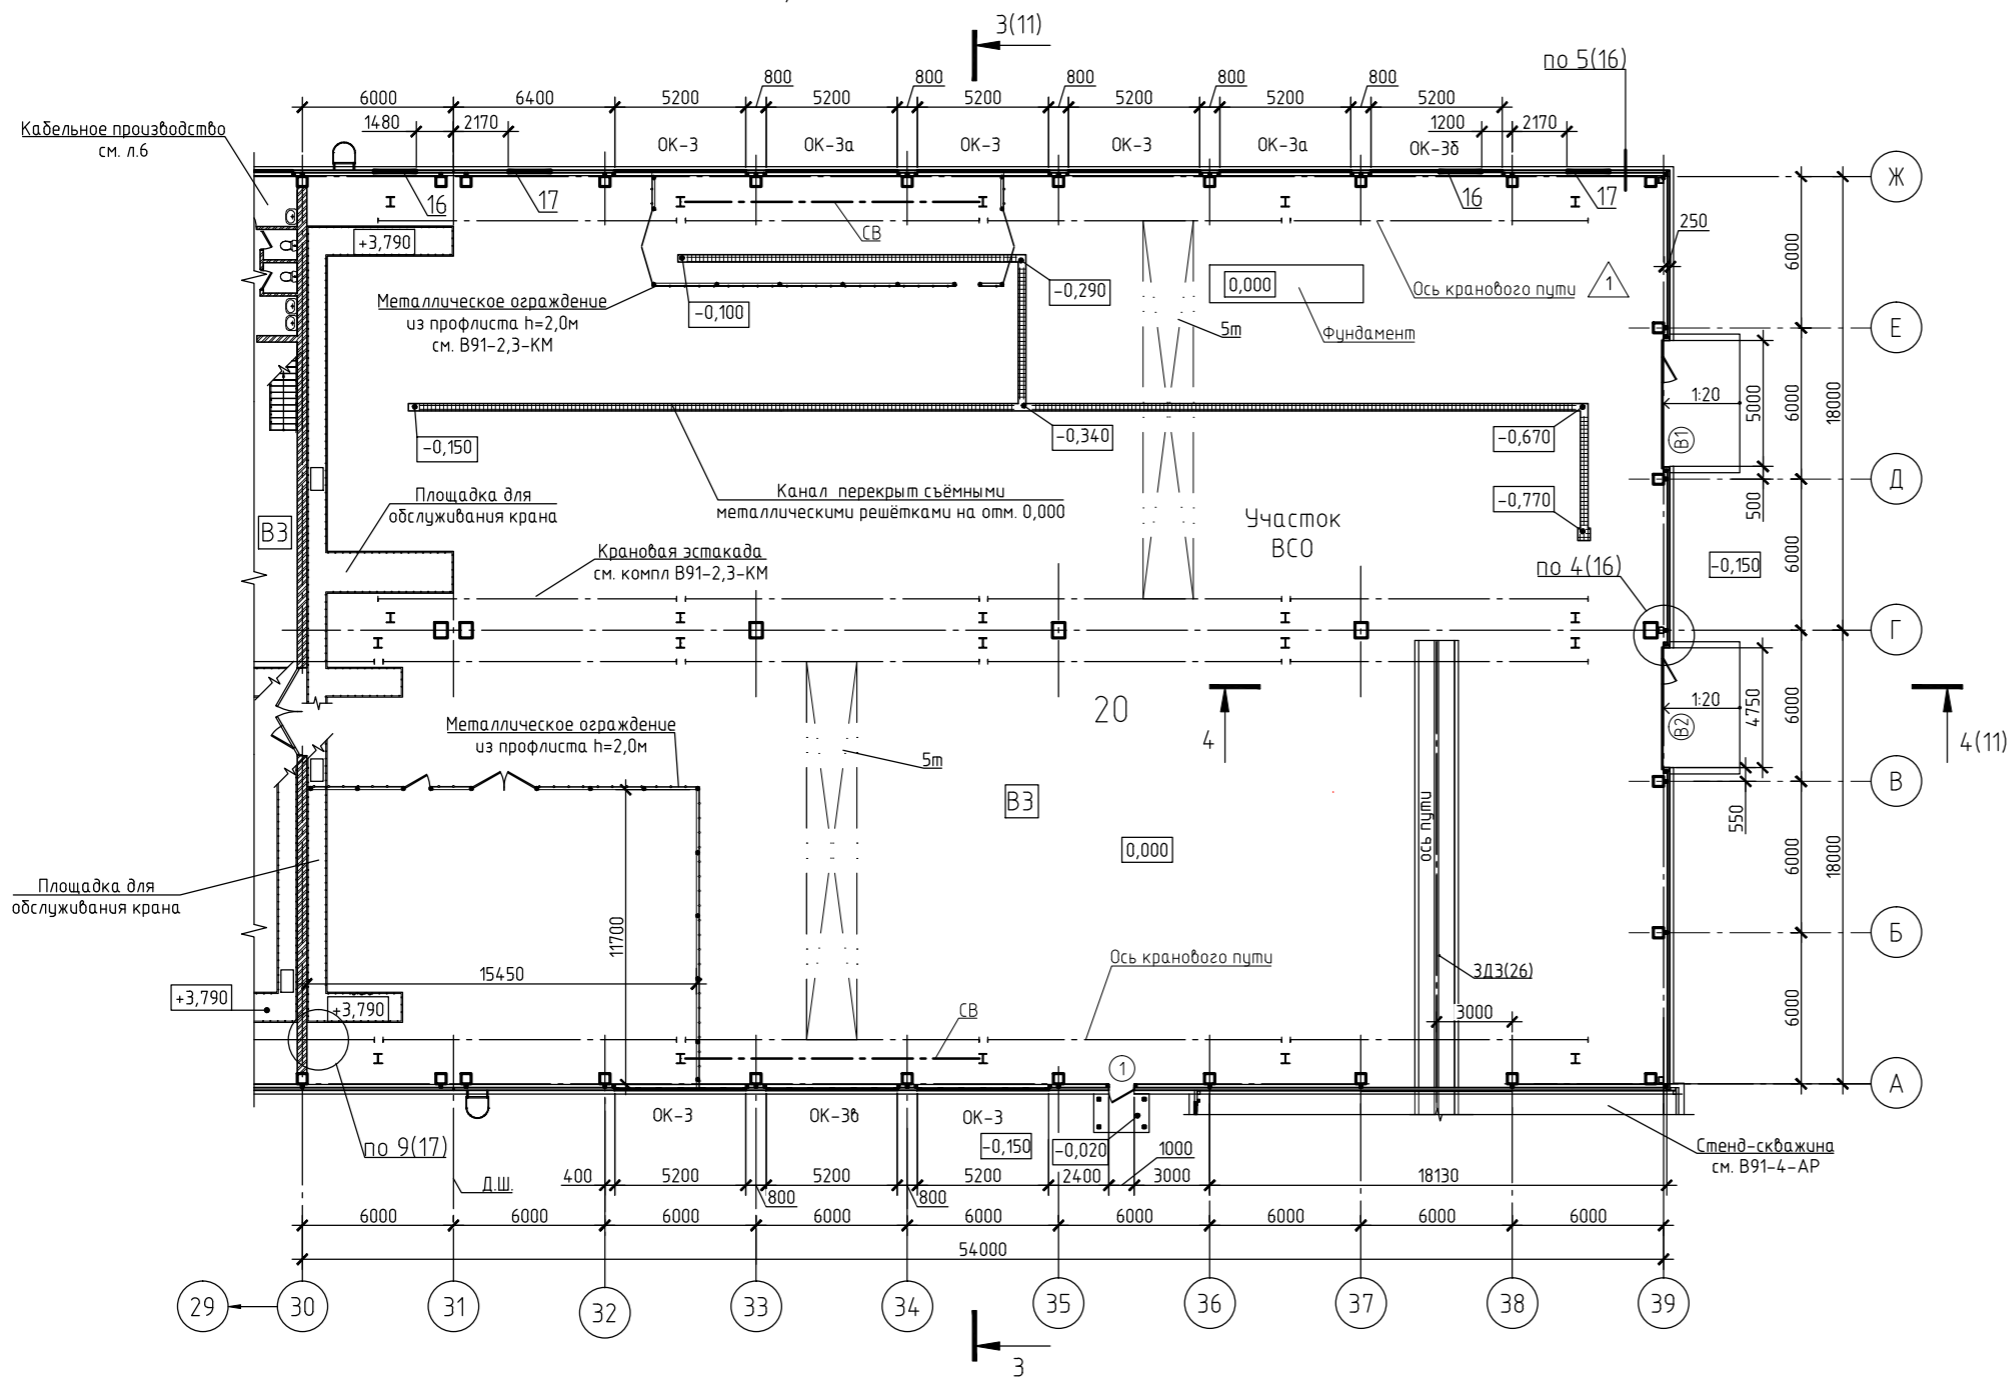

Экспликация отверстий

Обознач.	Размеры, мм (ширина x высота)	Отметка низа отв.	Назнач.
16	1700 x 1000	+4,930	ОВ
17	1300 x 1000	+4,930	ОВ

Ведомость проёмов дверей

Марка, поз.	Размер проема, ВХн, мм
1	1000 x 2100
В1	5000 x 4500
В2	4750 x 4500

1. Экспликацию помещений смотреть на листе 6.
2. Ведомость проёмов смотреть на листе 4.
3. Схему расположения стеновых панелей смотреть на листе 14,15.

B91-2,3-AP					
АО "Новомет-Пермь" Реконструкция корпуса №151/54.19					
2	-	Зам.	112-20	14.08.20	
Изм.	Колуч.	Лист	№ док.	Подп.	Дата
Разработал	Глухова				14.08.20
Проверил	Боголепова				14.08.20
Нач. отд.	Чудинова				14.08.20
Н.контр.	Окулова				14.08.20
ГИП	Хохлова				14.08.20
Кабельное производство Участок ВСО, 1 этап строительства					Стадия Р
План на отм. 0,000 в осях 30-39					Лист 7

Формат А4х3

NOVOMET ДОКУМЕНТ ПОДПИСАН ЭЛЕКТРОННОЙ ПОДПИСЬЮ	
Сертификат	026940980050B1D8B44EFA8AD14B4B5190
Владелец	Габова Юлия Николаевна
Действителен	с 12.04.2024 14:04:20 по 28.04.2038 18:12:13
Дата утверждения	14.10.2024 14:06:08
ИД задачи	872219

Взам. инв. №
Подп. и дата
Инв. № подл.